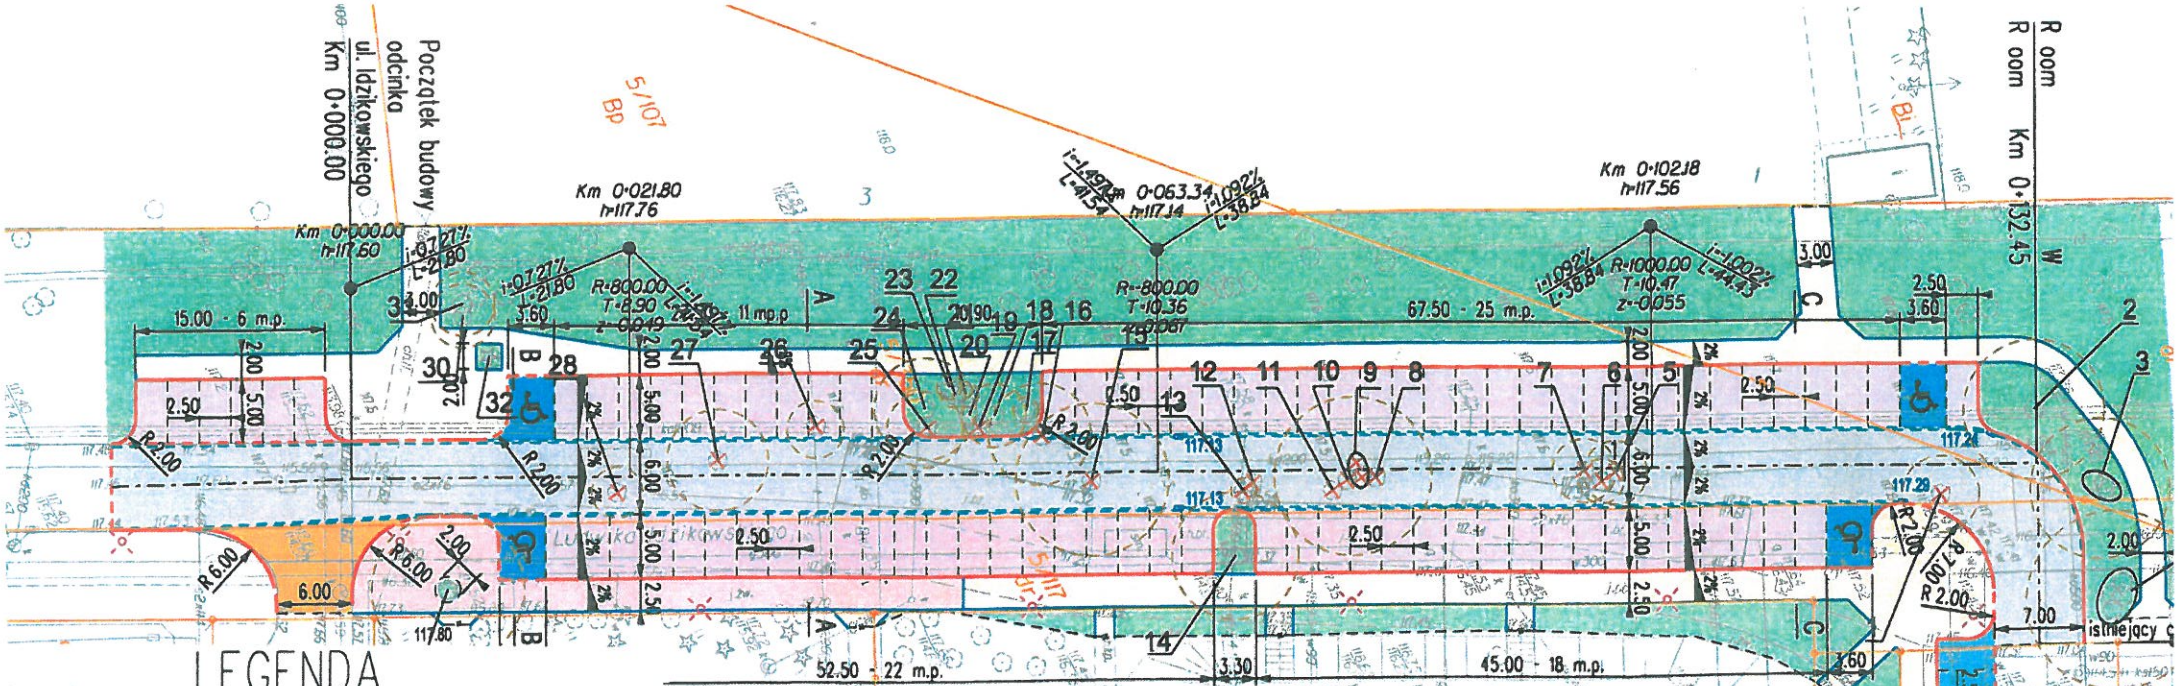


LEGENDA

- Proj. krawężnik betonowy wystający
- Proj. krawężnik betonowy obniżony
- Proj. obrzeże betonowe
- Proj. ściek z 1 rzędu kostki betonowej
- Proj. chodniki o nawierzchni z kostki betonowej
- Proj. chodniki o nawierzchni wodoprzepuszczalnej TerraWay
- Proj. miejsca postojowe o nawierzchni z płyt ażurowych
- Proj. miejsca postojowe o nawierzchni z kostki betonowej
- Proj. miejsca postojowe dla niepełnosprawnych o nawierzchni bitumicznej
- Proj. jezdnia o nawierzchni bitumicznej
- Projektowana zieleń
- Projektowane oświetlenie drogowe
- 000.00 Projektowany wpust deszczowy
- Drzewa przeznaczone do wycinki

Inwestor	Gmina Wrocław 50-141 Wrocław, pl. Nowy Targ 1/8 Tel. (071) 777-70-00 www.wroclaw.pl
Przedstawiciel Inwestora	Wrocławskie Inwestycje Sp. z o.o. Ofiar Oświęcimskich 36, 50-059 Wrocław Tel. +4871 77 10 900, Fax +4871 77 10 904 www.wi.wroc.pl
Jednostka projektowa	DRO-KOM Damian Geisler 55-120 Oborniki Śląskie, Rościsławice, ul. Łąkowa 8, tel/fax. 071 310 95 39, 502 289 071, e-mail: dro-kom@os.pl NIP 886-188-62-51 REGON 020316160

Branża	Zespół projektowy	Nr uprawnień	Specjalność	Podpis
DROGI	Projektant: mgr inż. Damian Geisler	3/39/97	konstrukcyjno-budowlana	
	Sprawdzający: mgr inż. Ewelina Dragań	242/DOŚ/07	drogowa	

Nazwa zadania

BUDOWA ODCINKA UL. IDZIKOWSKIEGO OD UL. SZYBOWCOWEJ DO UL. STEROWCOWEJ WE WROCŁAWIU