

Wrocław 12.02.2021 r.

DT/W/98/2021

**Zarząd Dróg i Utrzymania Miasta  
ul. Długa 49  
53-633 Wrocław**

W odpowiedzi na Państwa pismo znak: EIR.072.309.95522.7715.2020.2021.MW, dziękujemy za nadanie biegu sprawie mającej na celu podniesienie poziomu bezpieczeństwa pieszych oraz eliminacji zjawiska parkowania na omawianych połączeniach ulic.

Poddaliśmy szczegółowej obserwacji wszystkie połączenia naszych ulic z drogami miejskimi. Wszędzie dochodzi do parkowania pojazdów na pozostałych 9 zjazdach.

W związku z powyższym zwracamy się z prośbą o rozważenie możliwości umieszczenia na wspomnianych zjazdach oznakowania poziomego w formie powierzchni wyłączonych z ruchu (znaki P – 21), uzyskanych poprzez wpisanie minimalnych dopuszczalnych dla zjazdów publicznych promieni łuków kołowych na przecięciach połączeń ulic Latawcowej, Bajana, Skrzydlatej z ulicą Bajana (6 zjazdów) oraz ulic Sterowcowej, Idzikowskiego, Skrzydlatej z ulicą Idzikowskiego (3 zjazdy).

Powyższe działania w zdecydowany sposób powinny wpłynąć na poprawę bezpieczeństwa pieszych oraz kierujących pojazdami włączających się do ruchu. W chwili obecnej jest to mocno utrudnione, nawet na pograniczu kolizji bądź wypadku, poprzez zasłanianie trójkąta widoczności przez parkujące pojazdy na wspomnianych zjazdach.

Mając na uwadze naszą dotychczasową dobrą współpracę prosimy o podjęcie czynności w tym zakresie.

Osobą prowadzącą z ramienia Spółdzielni jest administrator p. Romuald Czajkowski tel. 71/ 782 10 51, e-mail: [administrator@smszostka.pl](mailto:administrator@smszostka.pl).

W załączeniu:

Mapka z zaznaczoną propozycją oznakowania poziomego znakami P – 21, 9 zjazdów.


Otrzymują:

1. Adresat
2. Rada Nadzorcza SM „Szóstka”
3. DT a/a

Członek Zarządu  
Główny Księgowy  
*mgr inż. Joanna Szatkowska*

*mgr inż. Daniel Ryglowski*  
Członek Zarządu  
Dyrektor Spółdzielni

Projekt urządzenia pomiarowego i instalacji  
zustawami P-21

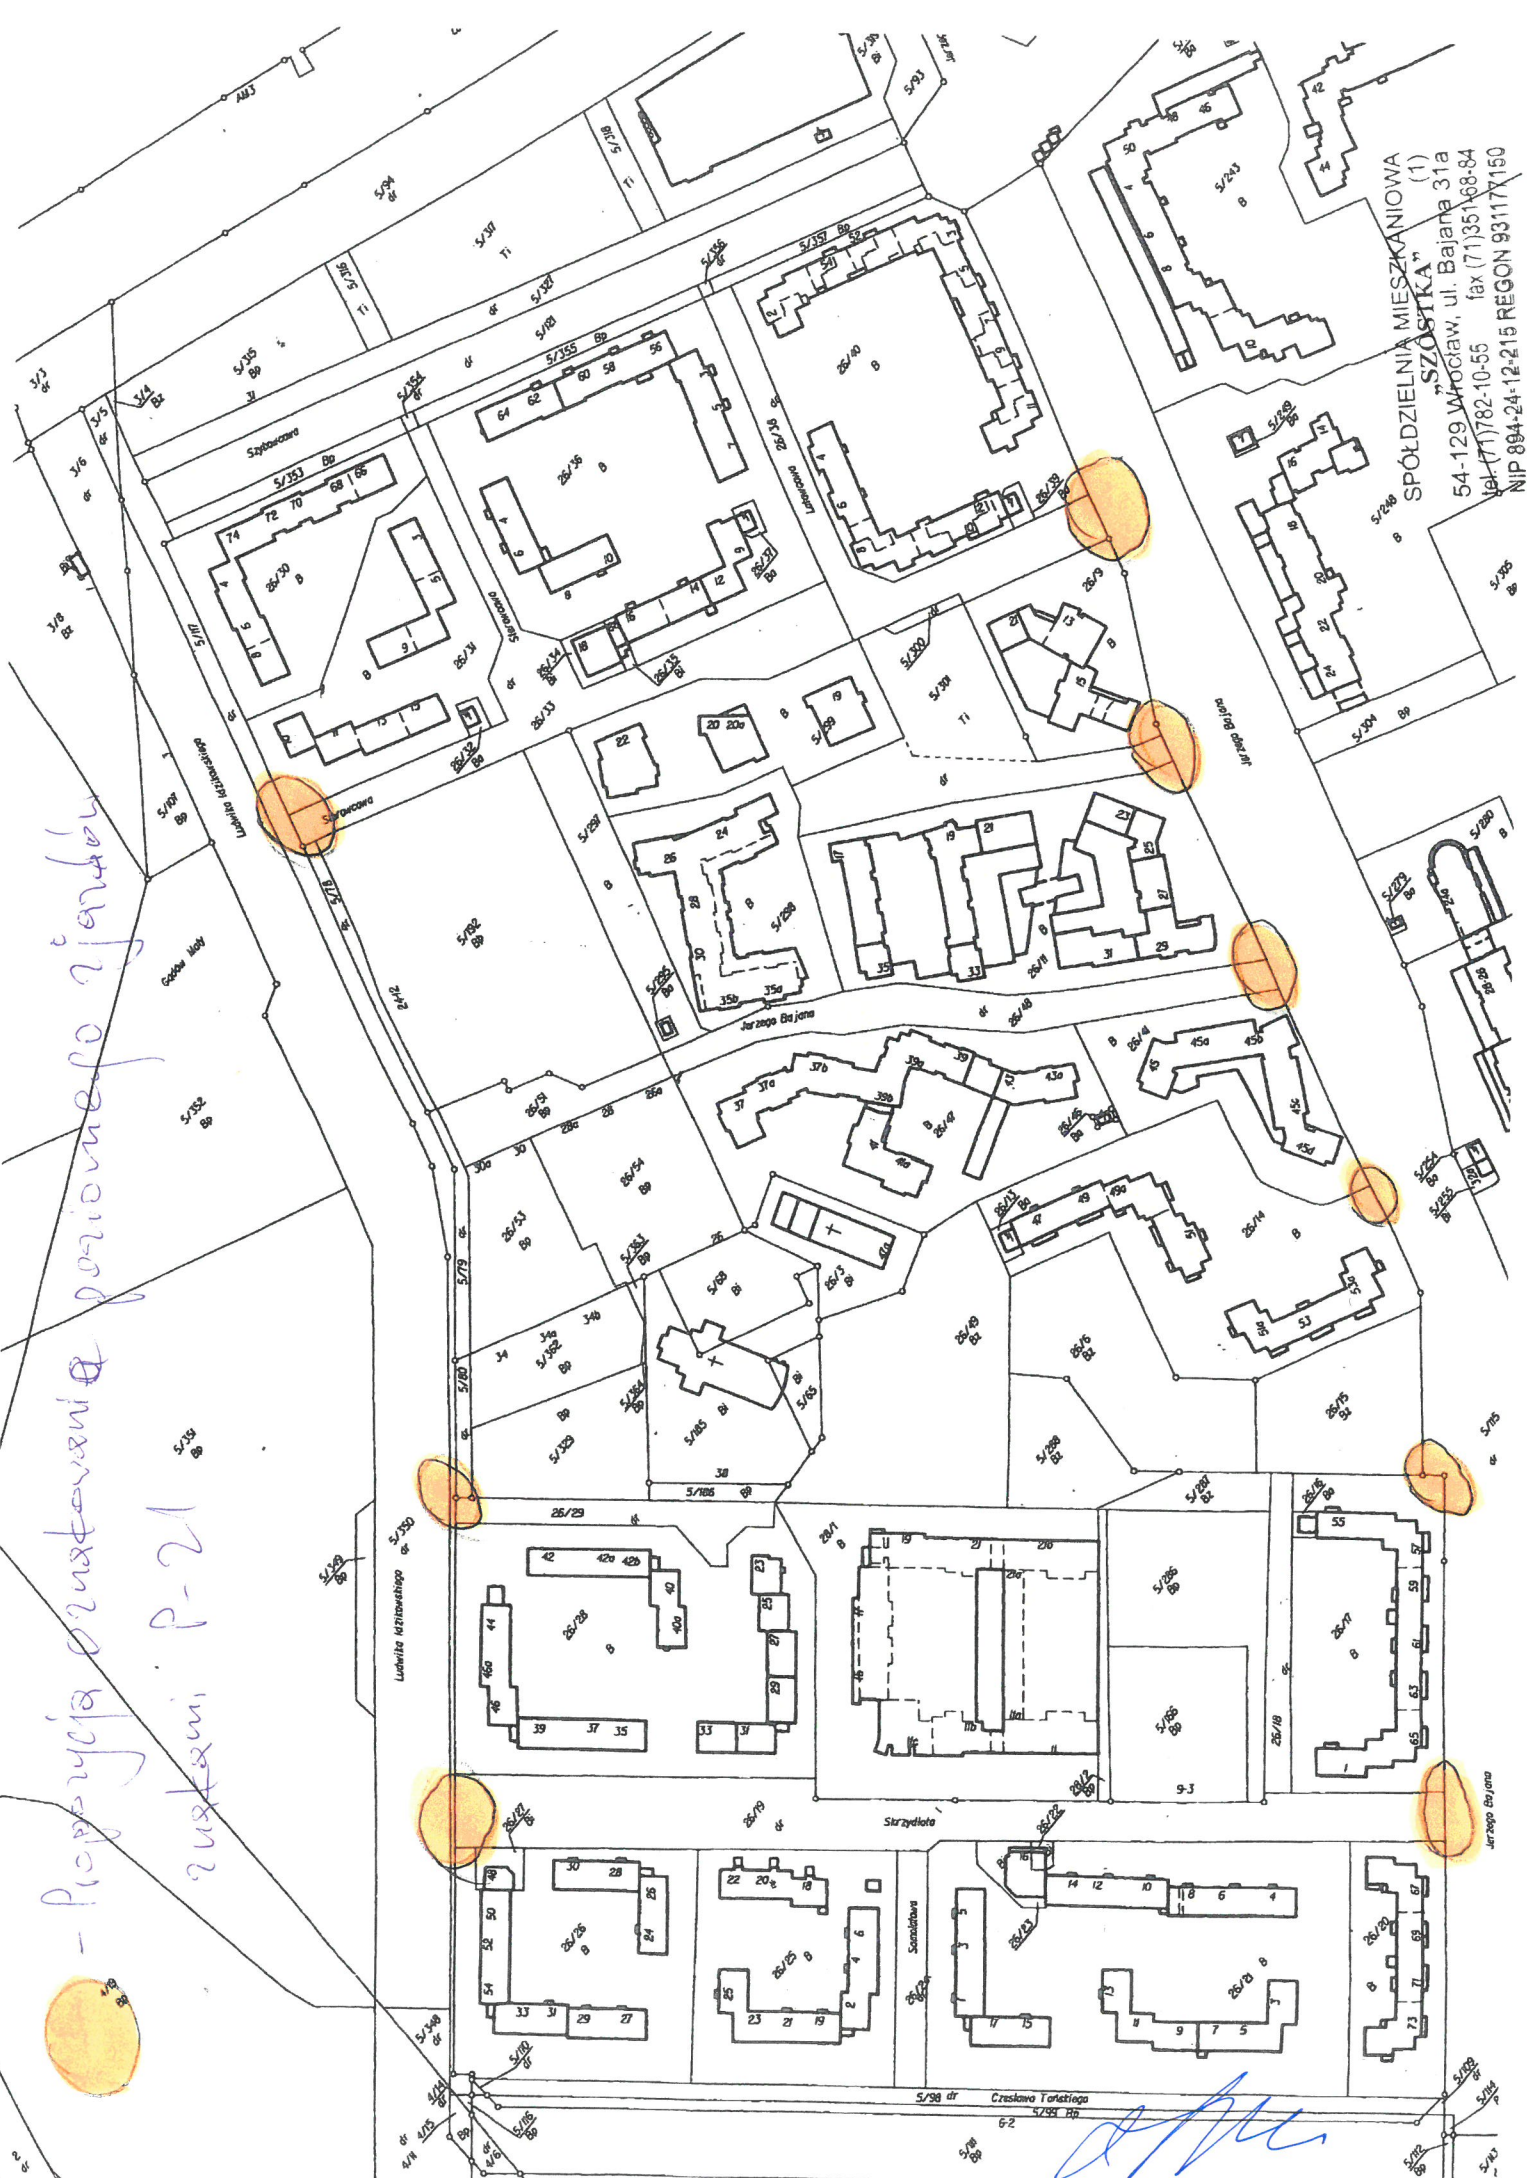

SPÓŁDZIELNIA MIESZKANIOWA  
"SZOŚCIKA" (1)  
54-129 Wrocław, ul. Bajana 31a  
tel (71) 782-10-55 fax (71) 351-68-84  
NIP 894-24-12-215 REGON 931171160

5/38 dr Czeskawa Torstrego  
6-2  
*[Signature]*