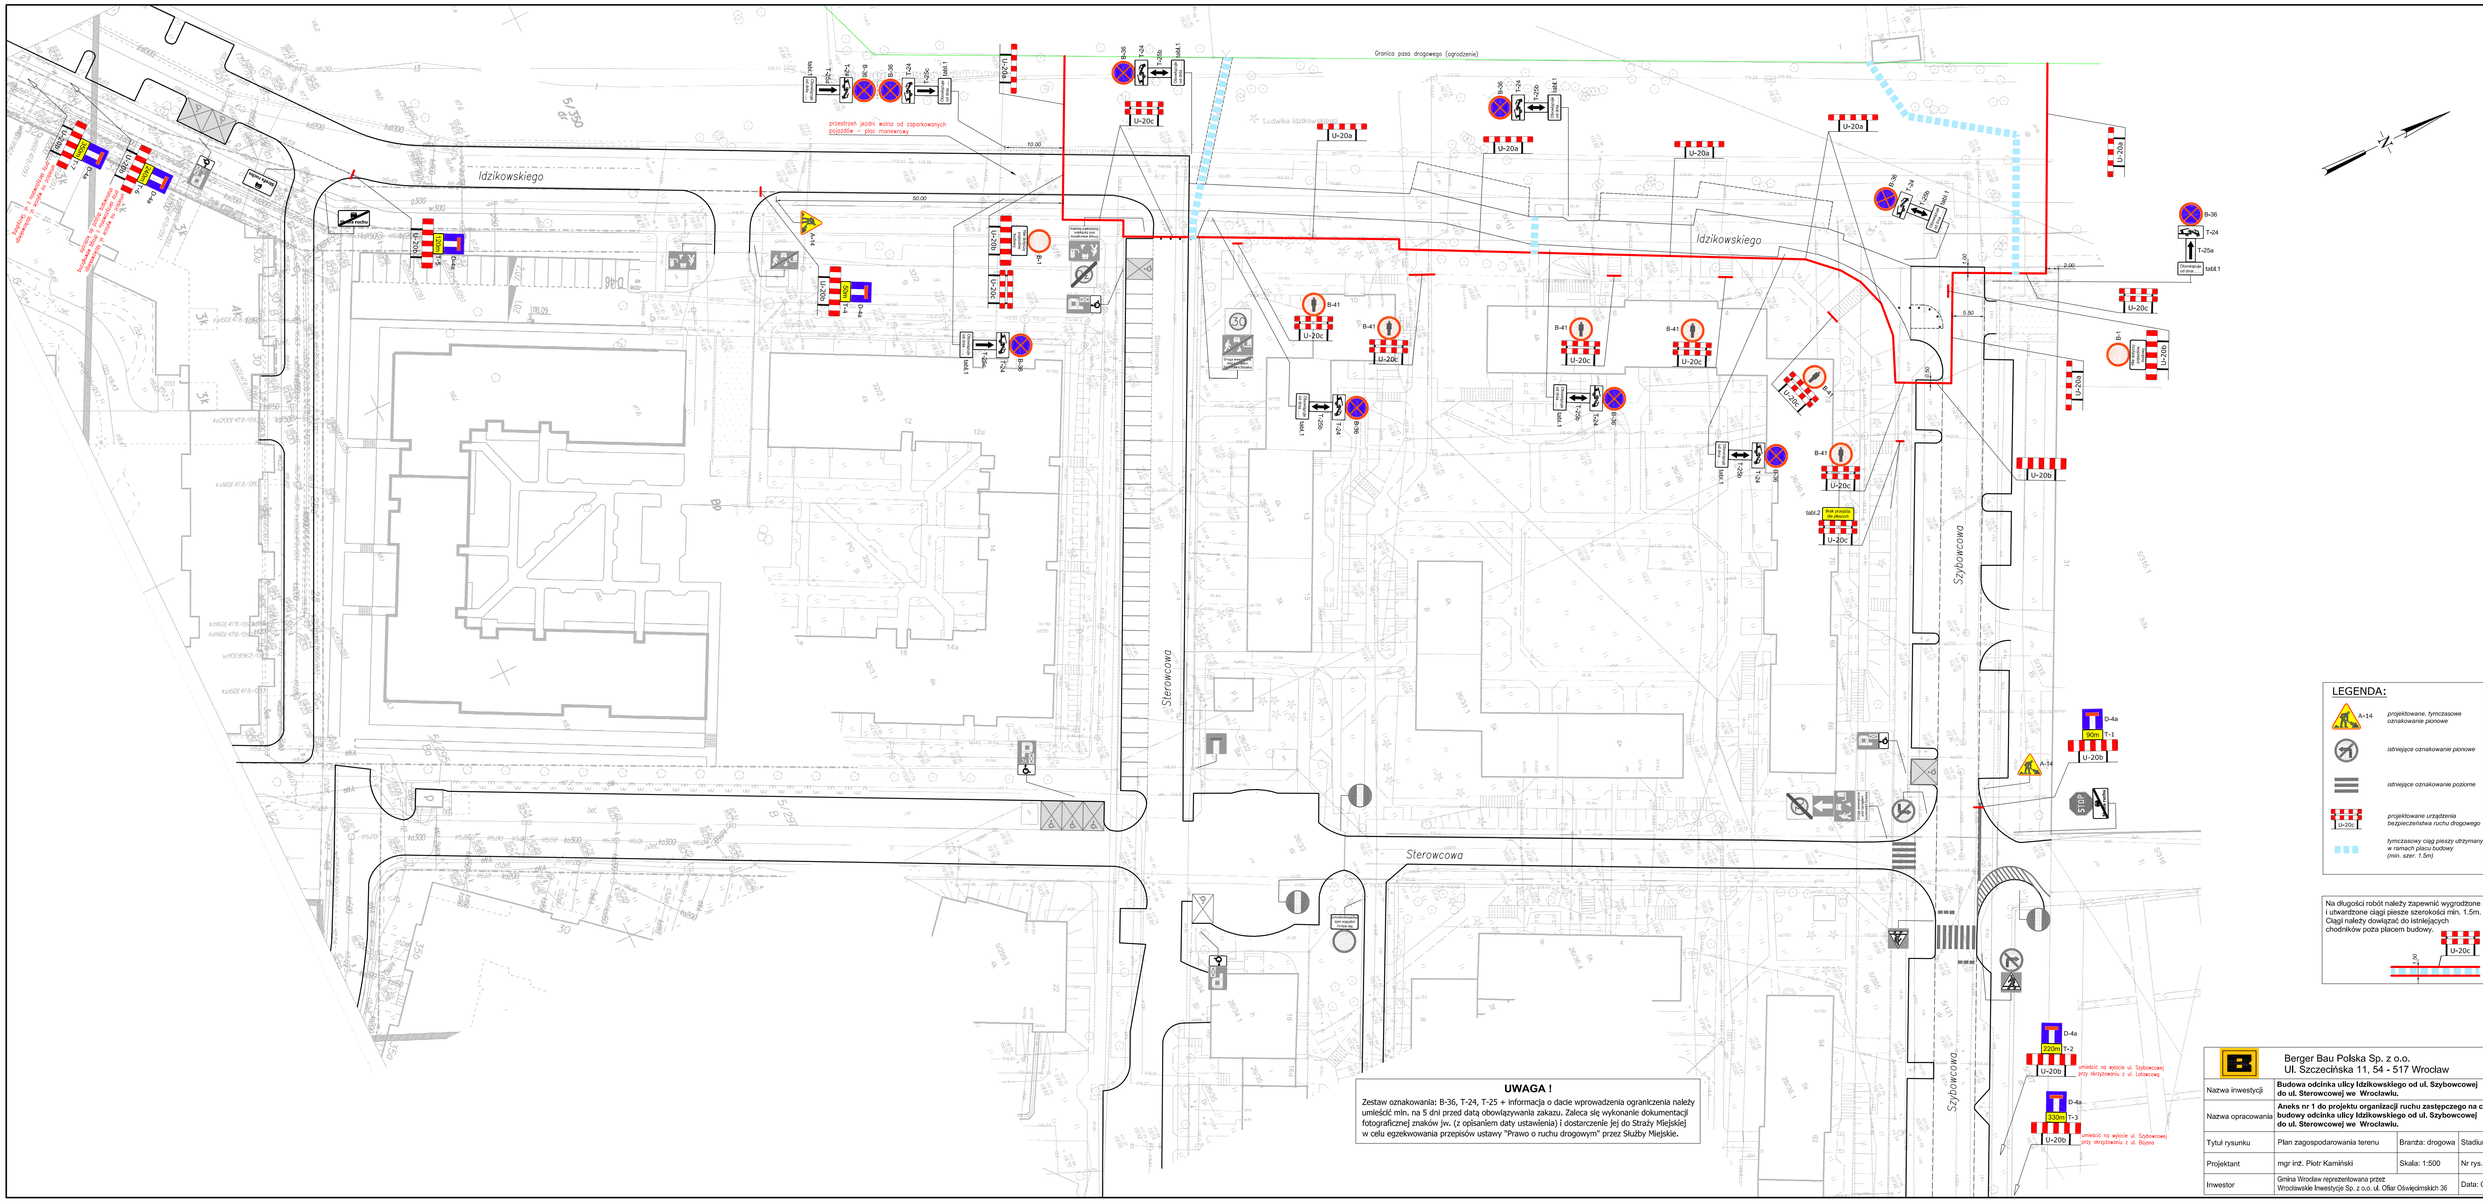
Granica pasa drogowego (ogrodzenia)
Idzikowskiego
Sterowcowa
Szybowcowa
przestrzeń jezdni wolna od zaparkowanych pojazdów – plac manewrowy
10.00
50.00
3.50
2.00
1.50
2.50
Ludwika Idzikowskiego
Nowy 2 - wlotowy rondo
Nowy 2 - wlotowy rondo
Nowy 2 - wlotowy rondo