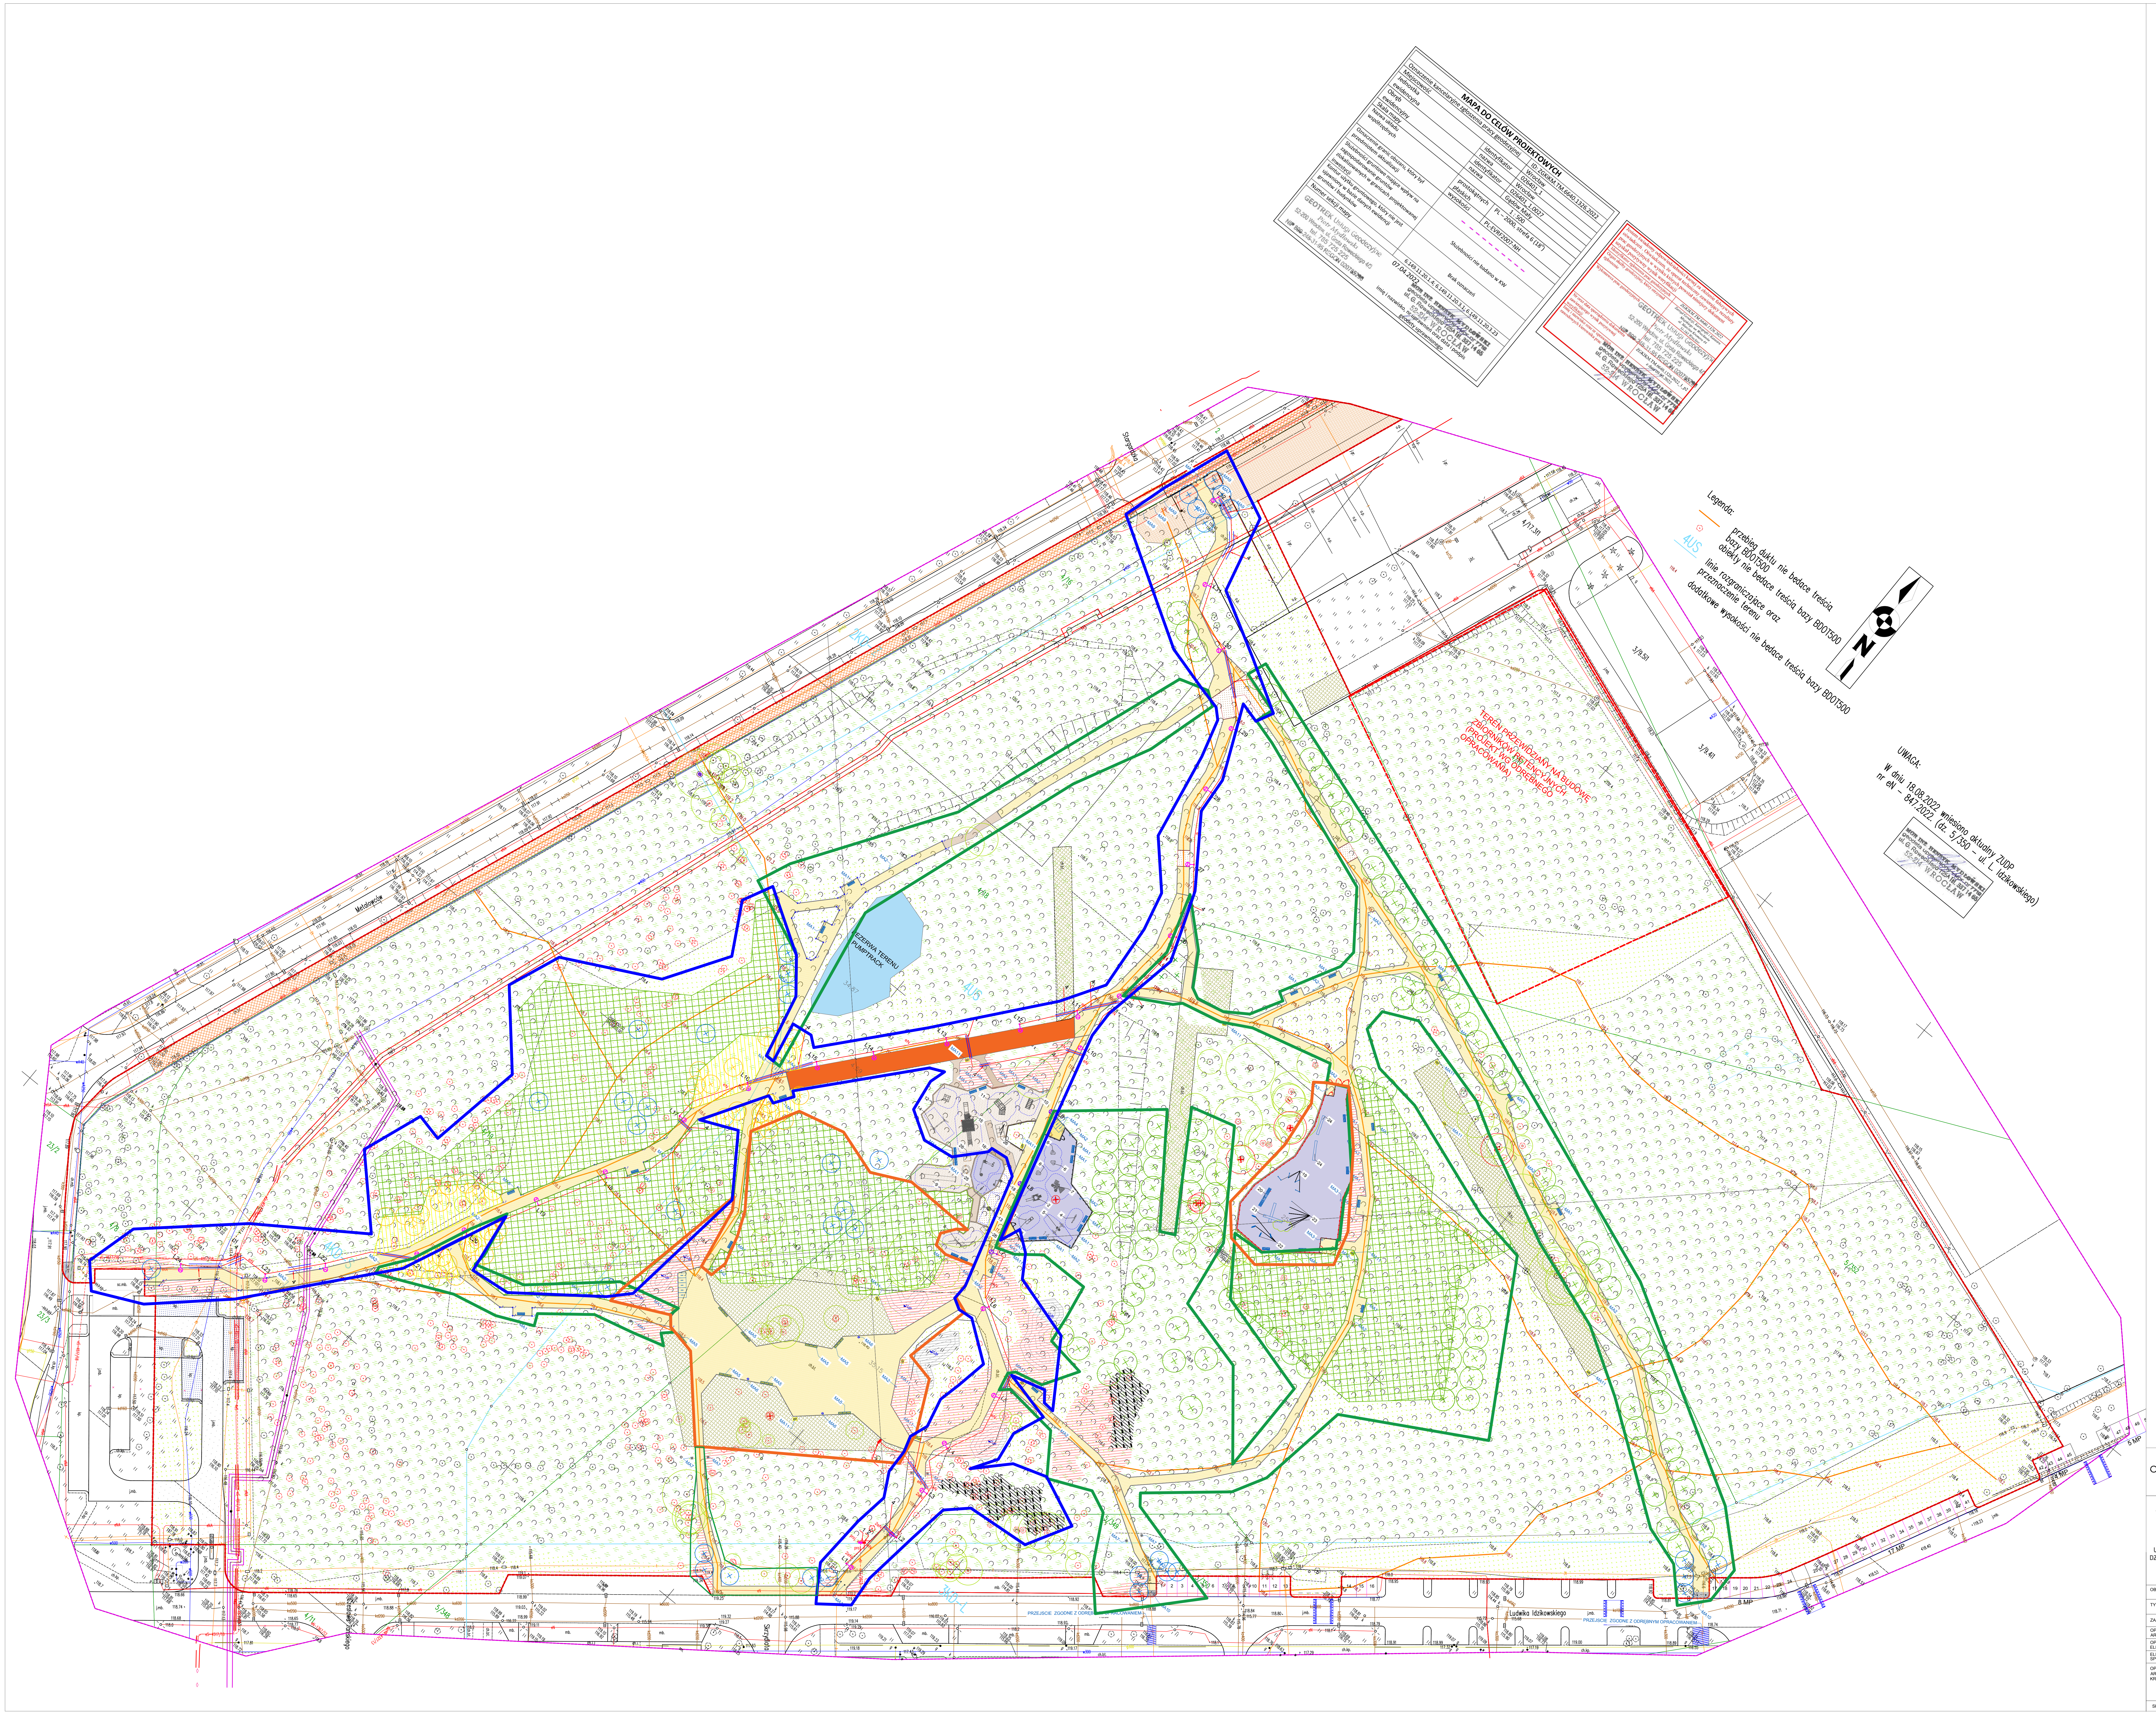

MAPA DO CELÓW PROJEKTOWYCH

Oznaczenie kancelaryjne zgłoszenia pracy geodezyjnej		ID: ZGKiKM.TM.6640.1326.2022
Miejscowość	identyfikator	Wrocław
Jednostka ewidencyjna	nazwa	026401_1
	identyfikator	Wrocław
Obręb ewidencyjny	nazwa	026401_1.0027
		Gądów Mały
Skala mapy		1 : 500
Nazwa układu współrzędnych	prostokątnych płaskich	PL – 2000, strefa 6 (18°)
	wysokości	PL-EVRF2007-NH
Oznaczenie granic obszaru, który był przedmiotem aktualizacji		
Służebności gruntowe mające wpływ na zagospodarowanie gruntów zlokalizowanych w granicach projektowanej inwestycji		Służebności nie badano w KW
Kontur użytku gruntowego, który nie jest ujawniony w bazie danych ewidencji gruntów i budynków		Brak oznaczeń
Numer sekcji mapy		6.149.11.20.1.4, 6.149.11.20.3.1, 6.149.11.20.3.23

GEOTREK Usługi Geodezyjne
Piotr Mydłowski
52-200 Wrocław, ul. Grota Roweckiego 4/3
tel. 785 725 225
NIP 899-246-31-95 REGON 020785290

07.04.2022

MGR INŻ. HENRYK MYDŁOWSKI
geodeta uprawniony nr 7719
ul. G. Roweckiego 125A m. 33 tel. 387 14 65
52-214 WROCŁAW

imię i nazwisko, nr uprawnień oraz data i podpis geodety uprawnionego

Jestem świadomy odpowiedzialności karnej za złożenie fałszywych oświadczeń. Oświadczam, że operat techniczny zawierający rezultaty prac geodezyjnych w wyniku których powstał niniejszy dokument uzyskał pozytywny wynik weryfikacji	
Identyfikator zgłoszenia prac geodezyjnych	ZGKiKM.TM.6640.1326.2022
Organ służby geodezyjnej, który otrzymał zgłoszenie	Zarząd Geodezji, Kartografii i Katastru Miejskiego we Wrocławiu al. Marcina Kromera 44 51-163 Wrocław
Wykonawca prac geodezyjnych	GEOTREK Usługi Geodezyjne Piotr Mydłowski 52-200 Wrocław, ul. Grota Roweckiego 4/3 tel. 785 725 225 NIP 899-246-31-95 REGON 020785290
Nr oraz data sporządzenia dokumentu zawierającego wynik pozytywnej weryfikacji	ZGKiKM.TM.6640.1326.2022_1_p2 z dnia 09.05.2022
Imię i nazwisko oraz nr uprawnień zawodowych kierownika prac	MGR INŻ. HENRYK MYDŁOWSKI geodeta uprawniony nr 7719 ul. G. Roweckiego 125A m. 33 tel. 387 14 65 52-214 WROCŁAW

Legenda:

- przebieg duktu nie będące treścią bazy BDOT500
- obiekty nie będące treścią bazy BDOT500
- 4US linie rozgraniczające oraz przeznaczenie terenu
- dodatkowe wysokości nie będące treścią bazy BDOT500

N

UWAGA:
W dniu 18.08.2022 wniesiono aktualny ZUDP nr eN – 847.2022. (dz. 5/350 – ul. L. Idzikowskiego)

MGR INŻ. HENRYK MYDŁOWSKI
geodeta uprawniony nr 7719
ul. G. Roweckiego 125A m. 33 tel. 387 14 65
52-214 WROCŁAW

LEGENDA

ELEMENTY ISTNIEJĄCE:

- GRANICA TERENU OPRACOWANIA
- DRZEWA Z NUMERACJĄ INWENTARYZACYJNĄ
- ZADRZEWIENIA - ZASIĘG KORON
- OBSZAR TRAWNIKÓW / ŁĄK
- NAWIERZCHNIA Z PŁYT BETONOWYCH PRZEROŚNIĘTA
- NAWIERZCHNIA Z PŁYT BETONOWYCH
- NAWIERZCHNIA Z AŻUROWYCH PŁYT BETONOWYCH
- NAWIERZCHNIA BITUMICZNA
- NAWIERZCHNIA Z KOSTKI BETONOWEJ
- NAWIERZCHNIA Z PŁYT BETONOWYCH 35x35 cm
- NAWIERZCHNIA ZIEMNO - ŻWIROWA
- MUR OPOROWY
- WYCINKA ZE WZGLĘDÓW NA ZŁY STAN SANITARNY

ELEMENTY PROJEKTOWANE:

- OBRZEŻE BETONOWE
- OBRZEŻE Z BALI ROBINIOWYCH
- NAWIERZCHNIA MINERALNA
- NAWIERZCHNIA PIASKOWA
- NAWIERZCHNIA BETONOWA
- NAWIERZCHNIA ZE ZRĘBKÓW DREWNIANYCH
- NAWIERZCHNIA ŻWIROWA
- NAWIERZCHNIA ŚCIEŻKI BOSYCH STÓP ZE ZRÓŻNICOWANYM WYKOŃCZENIEM
- NAWIERZCHNIA DREWNIANA
- NAWIERZCHNIA Z KOSTKI BETONOWEJ
- MIEJSCE SKŁADOWANIA PŁYT Z DEMONTAŻU
- OGRODZENIE WYBIEGU DLA PSÓW
- OGRODZENIE PLACU ZABAW DLA NAJMŁODSZYCH
- OBIEKTY ZABAWOWE
- STREFY BEZPIECZEŃSTWA
- POZOSTAŁE OBIEKTY MAŁEJ ARCHITEKTURY
- +1,50 RZĘDNE WYZNACZONE WZGLĘDEM SĄSIEDZTWA
- SŁUP H=4,5M Z WYSIĘGNIKIEM POJEDYNCZYM SOFIA L=0,4M (0°) Z OPRAWĄ FLEXIA FG MIDI / 5305 / 10 LEDS 400MA NW 740 13,8W / 446682
- SŁUP H=4,5M Z WYSIĘGNIKIEM POJEDYNCZYM SOFIA L=0,4M (0°) Z OPRAWĄ FLEXIA FG MIDI / 5304 / 20 LEDS 300MA NW 740 19,8W / SYMMETRICAL / 44667S
- LINIA KABLOWA NN YKY 5X16MM² UKŁADANA W RURZE OCHRONNEJ
- 1 ZŁĄCZE KABLOWE ZK-2A - 2P TAURON
- 2 SZAFKA OŚWIETLENIOWA
- 3 PPE - PUNKT POBORU ENERGII DLA IMPREZ MASOWYCH
- 4 SRS- G 75 - PRZEWIERT STEROWANY W RURZE OCHRONNEJ

PROJEKTOWANE ELEMENTY MAŁEJ ARCHITEKTURY:

Obiekty zabawowe dla młodszych:
1 - pompa paliwowa
2 - zjeżdżalnia
3 - drewniany samochód ciężarowy
4 - ścianka drewniana
5 - huśtawka podwójna
6 - równoważnia sprężynowa
7 - fabryka piasku typ 1

Obiekty zabawowe dla starszych :
8 - zestaw gimnastyczny
9 - trampolina napowietrzna
10 - drewniany mostek
11 - sześcian - typu zjeżdżalnia
12 - sześcian- typu wspinaczka
13 - huśtawka - typu bociane gniazdo
14 - huśtawka - z dwoma siedziskami
15 - koparka
16 - fabryka piasku typ 2
17 - łyżka do piasku
18 - blat roboczy do fabryki piasku

Urządzenia na psim wybiegu :
19 - płotek prosty do skoków
20 - kładka
21 - kłody drewniane
22 - obręcz na drewnianych słupach
23 - kłoda drewniana pojedyncza
24 - slalom - paliki drewniane

Obiekty land-art:
25 - betonowa podstawa studi
26 - betonowy pierścień

Mała architektura :
MA1 - ławka z oparciem
MA2 - kosz na odpady
MA3 - kosz na psie odchody
MA4 - stojak rowerowy
MA5 - ławy betonowe
MA6 - przeniesiony kosz na odpady
MA7 - słupy betonowe
MA8 - ławka z oparciem - przeniesiona
MA9 - bariera betonowa - przeniesiona
MA10 - słupek składany
MA11 - tablica betonowa

- ETAP 1
- ETAP 2
- ETAP 3

IKROPKA
architektura krajobrazu i dendrologia

PRACOWNIA ARCHITEKTURY KRAJOBRAZU
"IKROPKA" Dominika Krop - Andrzejczuk
SIEDZIBA FIRMY:
UL. POWSTAŃCÓW ŚLĄSKICH 118, 53-333 WROCŁAW
BIURO I ADRES DO KORESPONDENCJI:
UL. POWSTAŃCÓW ŚLĄSKICH 48, 53-333 WROCŁAW
TEL. 600-181-389, 662-670-776, 790-238-582 BIURO@IKROPKA.EU

PROJEKT ZAGOSPODAROWANIA TERENU

W ZAKRESIE MONTAŻU OBIEKTÓW MAŁEJ ARCHITEKTURY W MIEJSCU PUBLICZNYM WRAZ BUDOWĄ UKŁADU KOMUNIKACYJNEGO I ZIELENI ORAZ SIECI ELEKTRYCZNEJ NISKIEGO NAPIĘCIA OŚWIETLENIA TERENU WRAZ Z POSADOWIENIEM SŁUPÓW OŚWIETLENIOWYCH

UL. IDZIKOWSKIEGO; DZ. NR 4/16, 4/18, 4/19, 5/349, 5/351, CZ. DZ. 4/8, CZ. DZ. 4/11, CZ. DZ. 4/17, CZ. DZ. 5/350, CZ. DZ. 5/348, CZ. DZ. 5/352, CZ. DZ. 23/2, CZ. DZ. 23/3 , AM-3, OBRĘB GĄDÓW MAŁY WE WROCŁAWIU

W RAMACH ZADANIA PN. „PARK PRZY UL. IDZIKOWSKIEGO - ETAP 1"

OBIEKT I ADRES	DZ. NR: 4/16, 4/18, 4/19, 5/349, 5/351, CZ. DZ. 4/8, CZ. DZ. 4/11, CZ. DZ. 5/350, CZ. DZ. 5/348, CZ. DZ. 5/352, CZ. DZ. 23/2, CZ. DZ. 23/3, AM-3, OBRĘB GĄDÓW MAŁY WE WROCŁAWIU					
TYTUŁ RYSUNKU	PROJEKT ZAGOSPODAROWANIA TERENU					
ZAMAWIAJĄCY	ZARZĄD ZIELENI MIEJSKIEJ AL. ŚLĄSKA 1, 54-118 WROCŁAW					
OPRACOWANIE ARCHITEKTURA	MGR INŻ. ARCH. MARIAN DROŃ			NR UPR. 2700/94	PODPIS	
OPRACOWANIE ELEKTRYKA	MGR INŻ DANIEL KOCIEMBA			NR UPR. 129/DOŚ/06	PODPIS	
ELEKTRYKA SPRAWDZAJĄCY	INŻ. JAKUB MIELCAREK			NR UPR. 341/DOŚ/13	PODPIS	
OPRACOWANIE ARCHITEKTURA KRAJOBRAZU	MGR INŻ. ARCH. KRAJ. DOMINIKA KROP- ANDRZEJCZUK INSPEKTOR NADZORU TERENÓW ZIELENI NR REJ. 017/2011				PODPIS	
	DR INŻ. ARCH. KRAJ. ALEKSANDRA GIERKO				PODPIS	
	MGR INŻ. ARCH. KRAJ. PATRYK ŻYWICKI				PODPIS	
SKALA	1:500	FAZA	PB	DATA	03.06.2022	RYS. NR 1